


V06


2. Obergeschoss

3 Zimmer / 80,78 m²

Wohnen / Essen / Küche	29,60 m ²
Schlafen	15,42 m ²
Kind	13,18 m ²
Bad	5,63 m ²
Gäste-WC	1,93 m ²
Abstellraum	2,92 m ²
Flur	10,20 m ²
Balkon (50 %)	1,90 m ²
GESAMT	80,78 m²

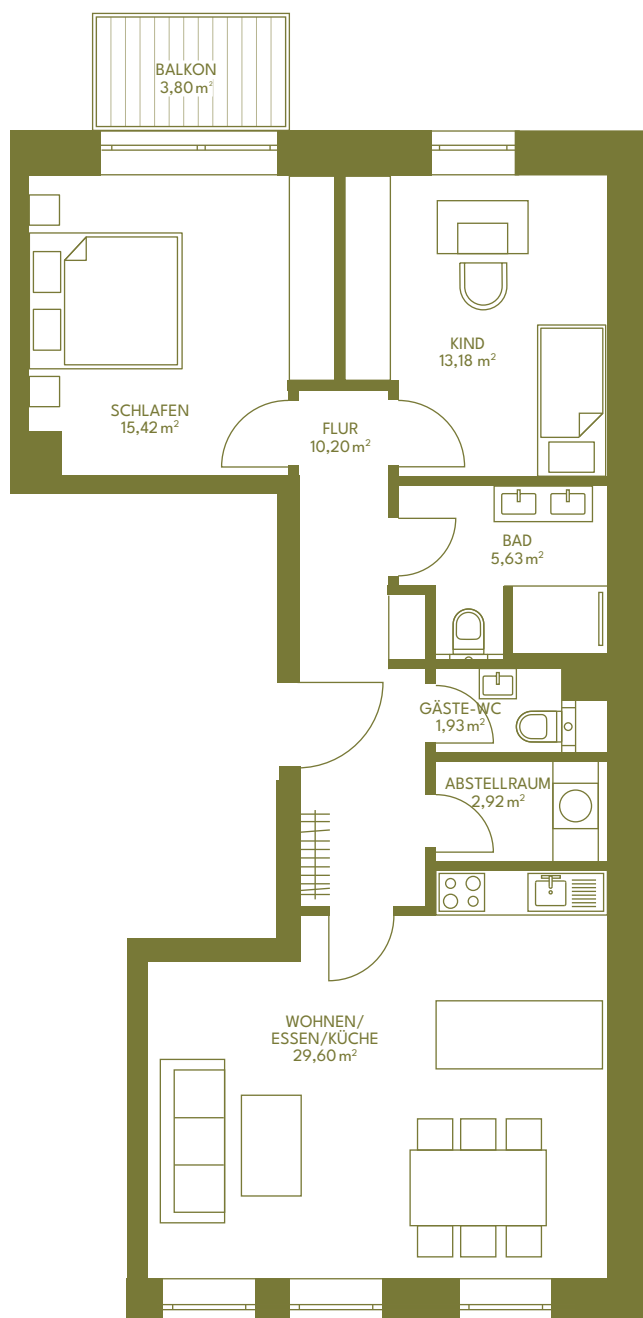

Osterstraße

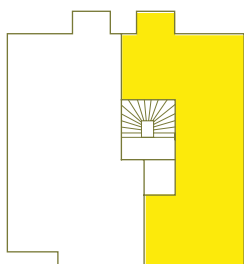

2. Obergeschoss

Innenhof

Osterstraße

VORDERHAUS

OSTERSTRASSE 174

GRUNDRISS

Maßstab 1:100



Maßangaben in Plänen sind nicht maßstabsgerecht und damit auch nicht zu Maßentnahmen geeignet. Die zur Grundlage von Einbauten etc. erforderlichen Maße sind ausschließlich am Objekt zu nehmen. Die Wohn- und Nutzfläche ist ausschließlich in den jeweiligen Kaufverträgen verbindlich vereinbart und unterliegt einer Toleranz von 3%. Die abgebildeten Küchen dienen als Muster und stellen nicht den IST-Zustand dar.

