
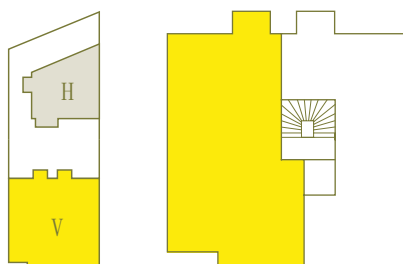


V05

2. Obergeschoss
4 Zimmer / 109,90 m²

Wohnen / Essen / Küche	32,86 m ²
Schlafen	14,69 m ²
Kind	14,22 m ²
Arbeiten	20,54 m ²
Bad	7,56 m ²
Gäste-WC	4,31 m ²
Abstellraum	2,83 m ²
Flur	10,99 m ²
Balkon (50 %)	1,90 m ²
GESAMT	109,90 m²

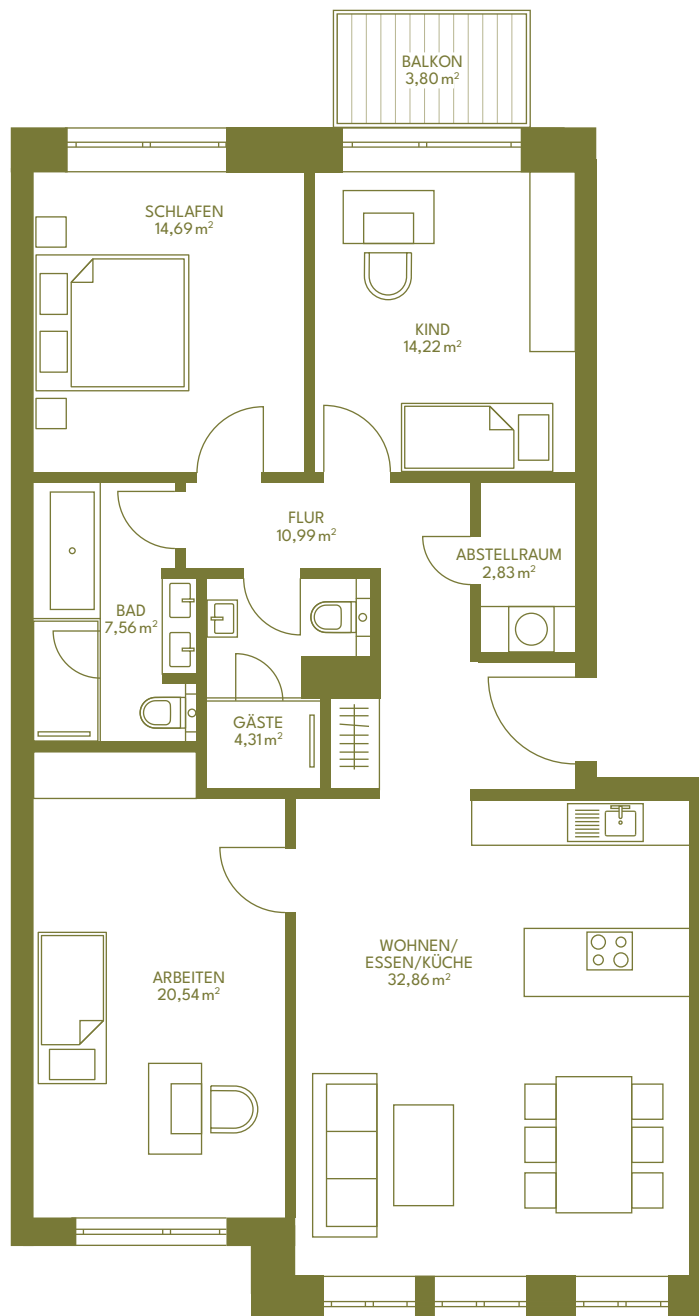

Osterstraße

2. Obergeschoss

Osterstraße

Maßstab 1:100



Maßangaben in Plänen sind nicht maßstabsgerecht und damit auch nicht zu Maßentnahmen geeignet. Die zur Grundlage von Einbauten etc. erforderlichen Maße sind ausschließlich am Objekt zu nehmen. Die Wohn- und Nutzfläche ist ausschließlich in den jeweiligen Kaufverträgen verbindlich vereinbart und unterliegt einer Toleranz von 3%. Die abgebildeten Küchen dienen als Muster und stellen nicht den IST-Zustand dar.

