
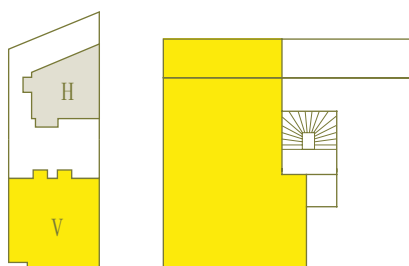


V09

4. Obergeschoss
4 Zimmer / 91,50 m²

Wohnen / Essen / Küche	26,18 m ²
Schlafen	15,65 m ²
Kind	10,78 m ²
Arbeiten	11,68 m ²
Bad	7,41 m ²
Gäste-WC	1,55 m ²
Abstellraum	2,96 m ²
Flur	8,73 m ²
Dachterrasse (50 %)	6,56 m ²
GESAMT	91,50 m²

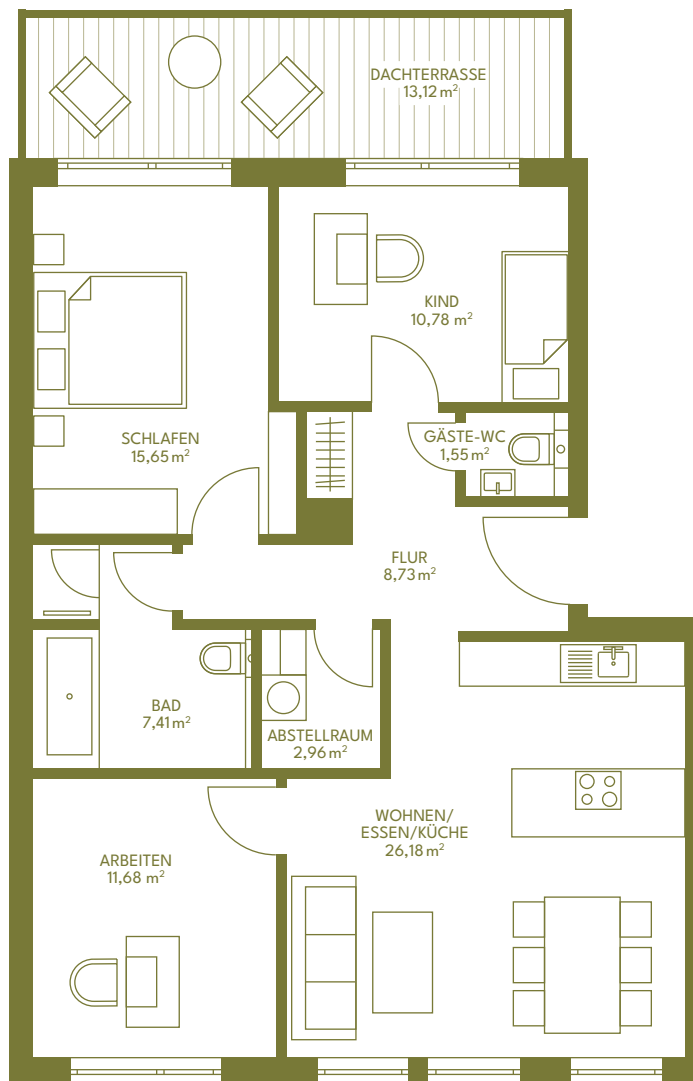

Osterstraße

4. Obergeschoss

Osterstraße

Maßstab 1:100



Maßangaben in Plänen sind nicht maßstabsgerecht und damit auch nicht zu Maßentnahmen geeignet. Die zur Grundlage von Einbauten etc. erforderlichen Maße sind ausschließlich am Objekt zu nehmen. Die Wohn- und Nutzfläche ist ausschließlich in den jeweiligen Kaufverträgen verbindlich vereinbart und unterliegt einer Toleranz von 3%. Die abgebildeten Küchen dienen als Muster und stellen nicht den IST-Zustand dar.

